


**PIANO DI EVACUAZIONE PIANTA PIANO TERRA FABBRICATO A**

ZONA DI RACCOLTA  
2

ZONA DI RACCOLTA  
2

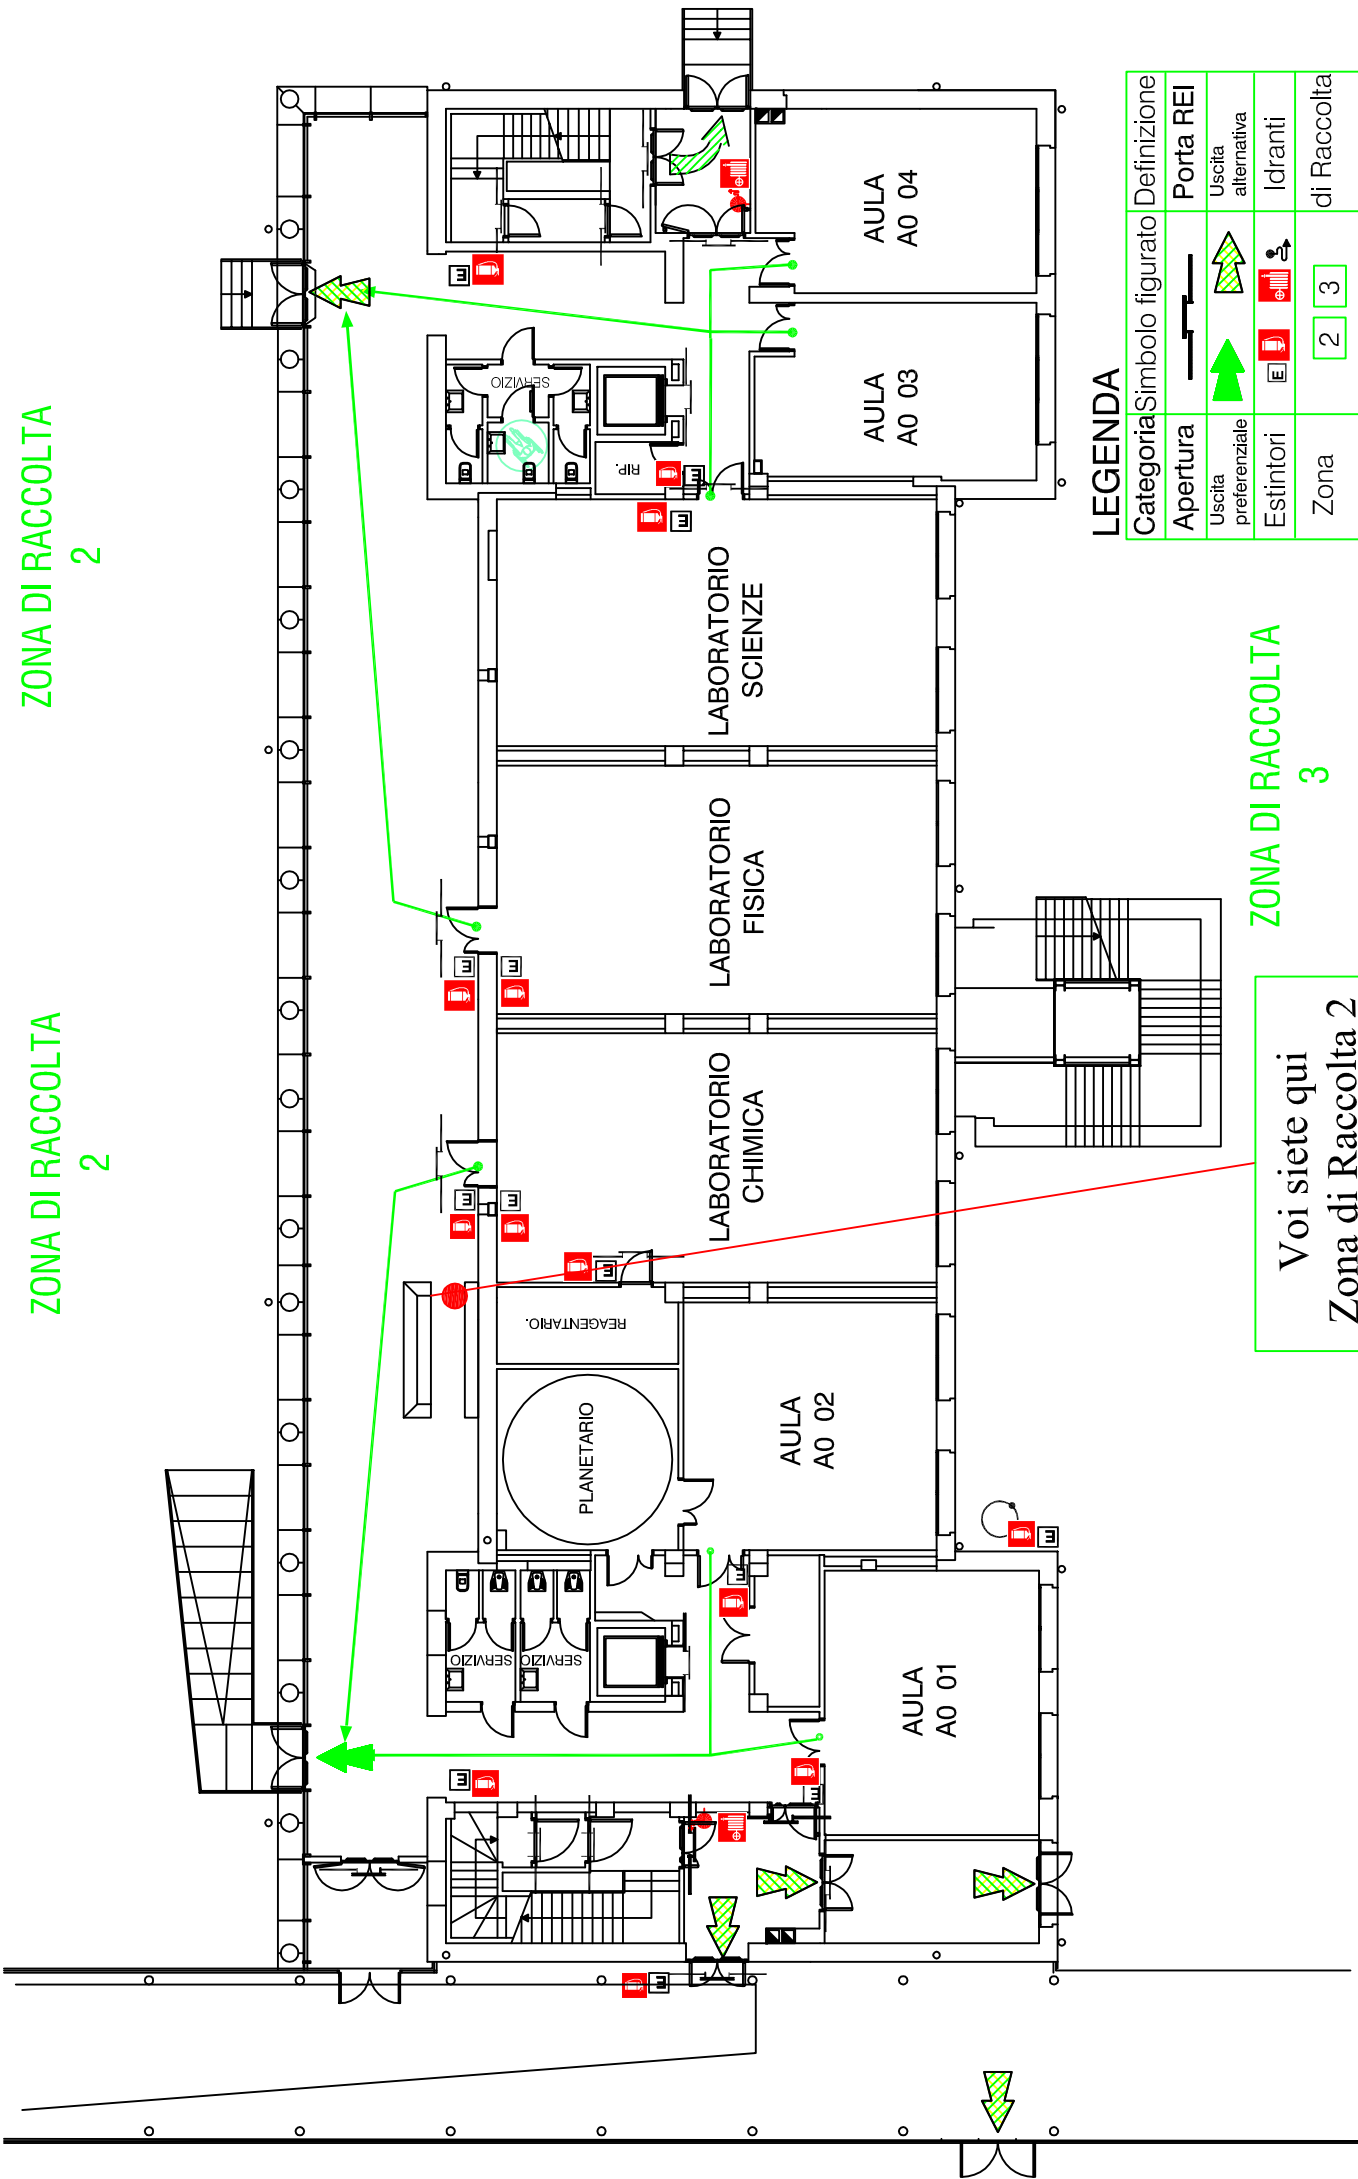

ZONA DI RACCOLTA  
3

Voi siete qui  
Zona di Raccolta 2

**LEGENDA**

Categoria	Simbolo	figurato	Definizione
Apertura			Porta REI
Uscita preferenziale			Uscita alternativa
Estintori			Idranti
Zona		2 3	di Raccolta