


# ZONA DI RACCOLTA 2

## PIANO DI EVACUAZIONE PIANTA PIANO TERZO FABBRICATO A

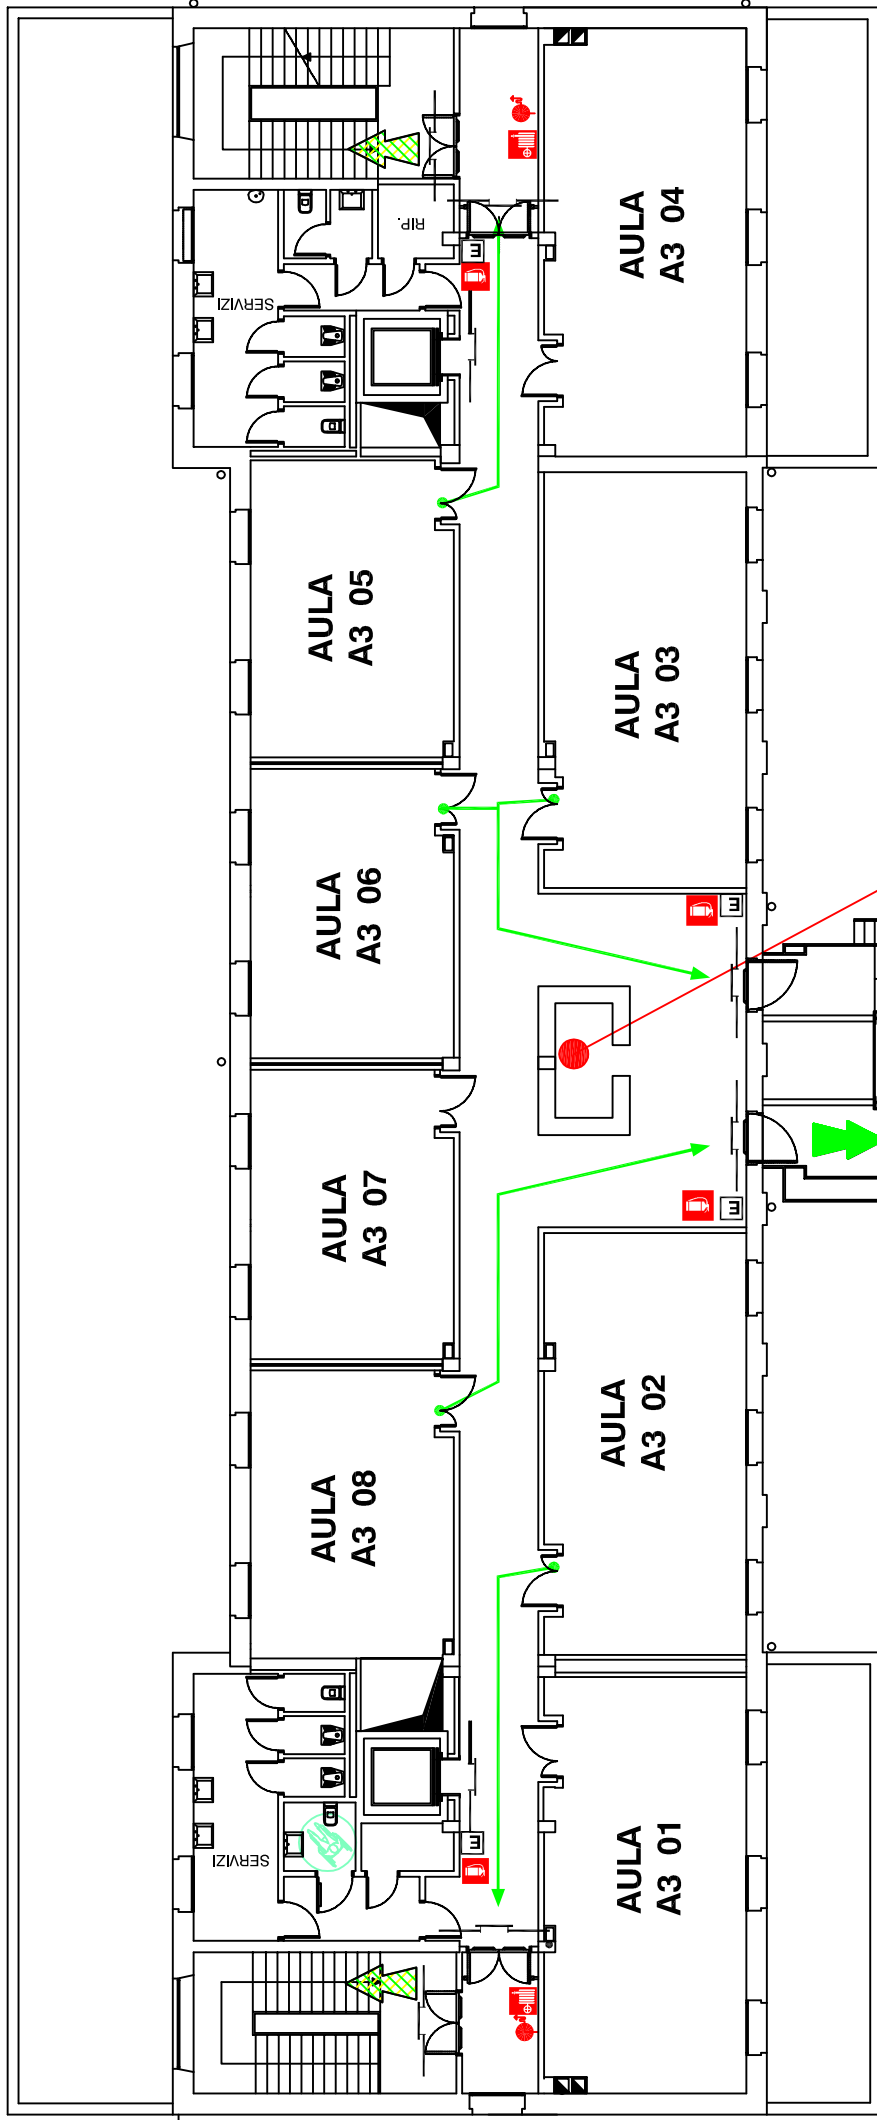

# ZONA DI RACCOLTA 3

## LEGENDA

Categoria	Simbolo figurato	Definizione
Apertura		Porta REI
Uscita preferenziale		Uscita alternativa
Estintori		Idranti
Zona	<span style="border: 1px solid black; padding: 2px;">2</span> <span style="border: 1px solid black; padding: 2px;">3</span>	di Raccolta

**Voi siete qui**  
**Zona di Raccolta 3**