


PIANO DI EVACUAZIONE PIANTA PIANO TERRA AUDITORIUM

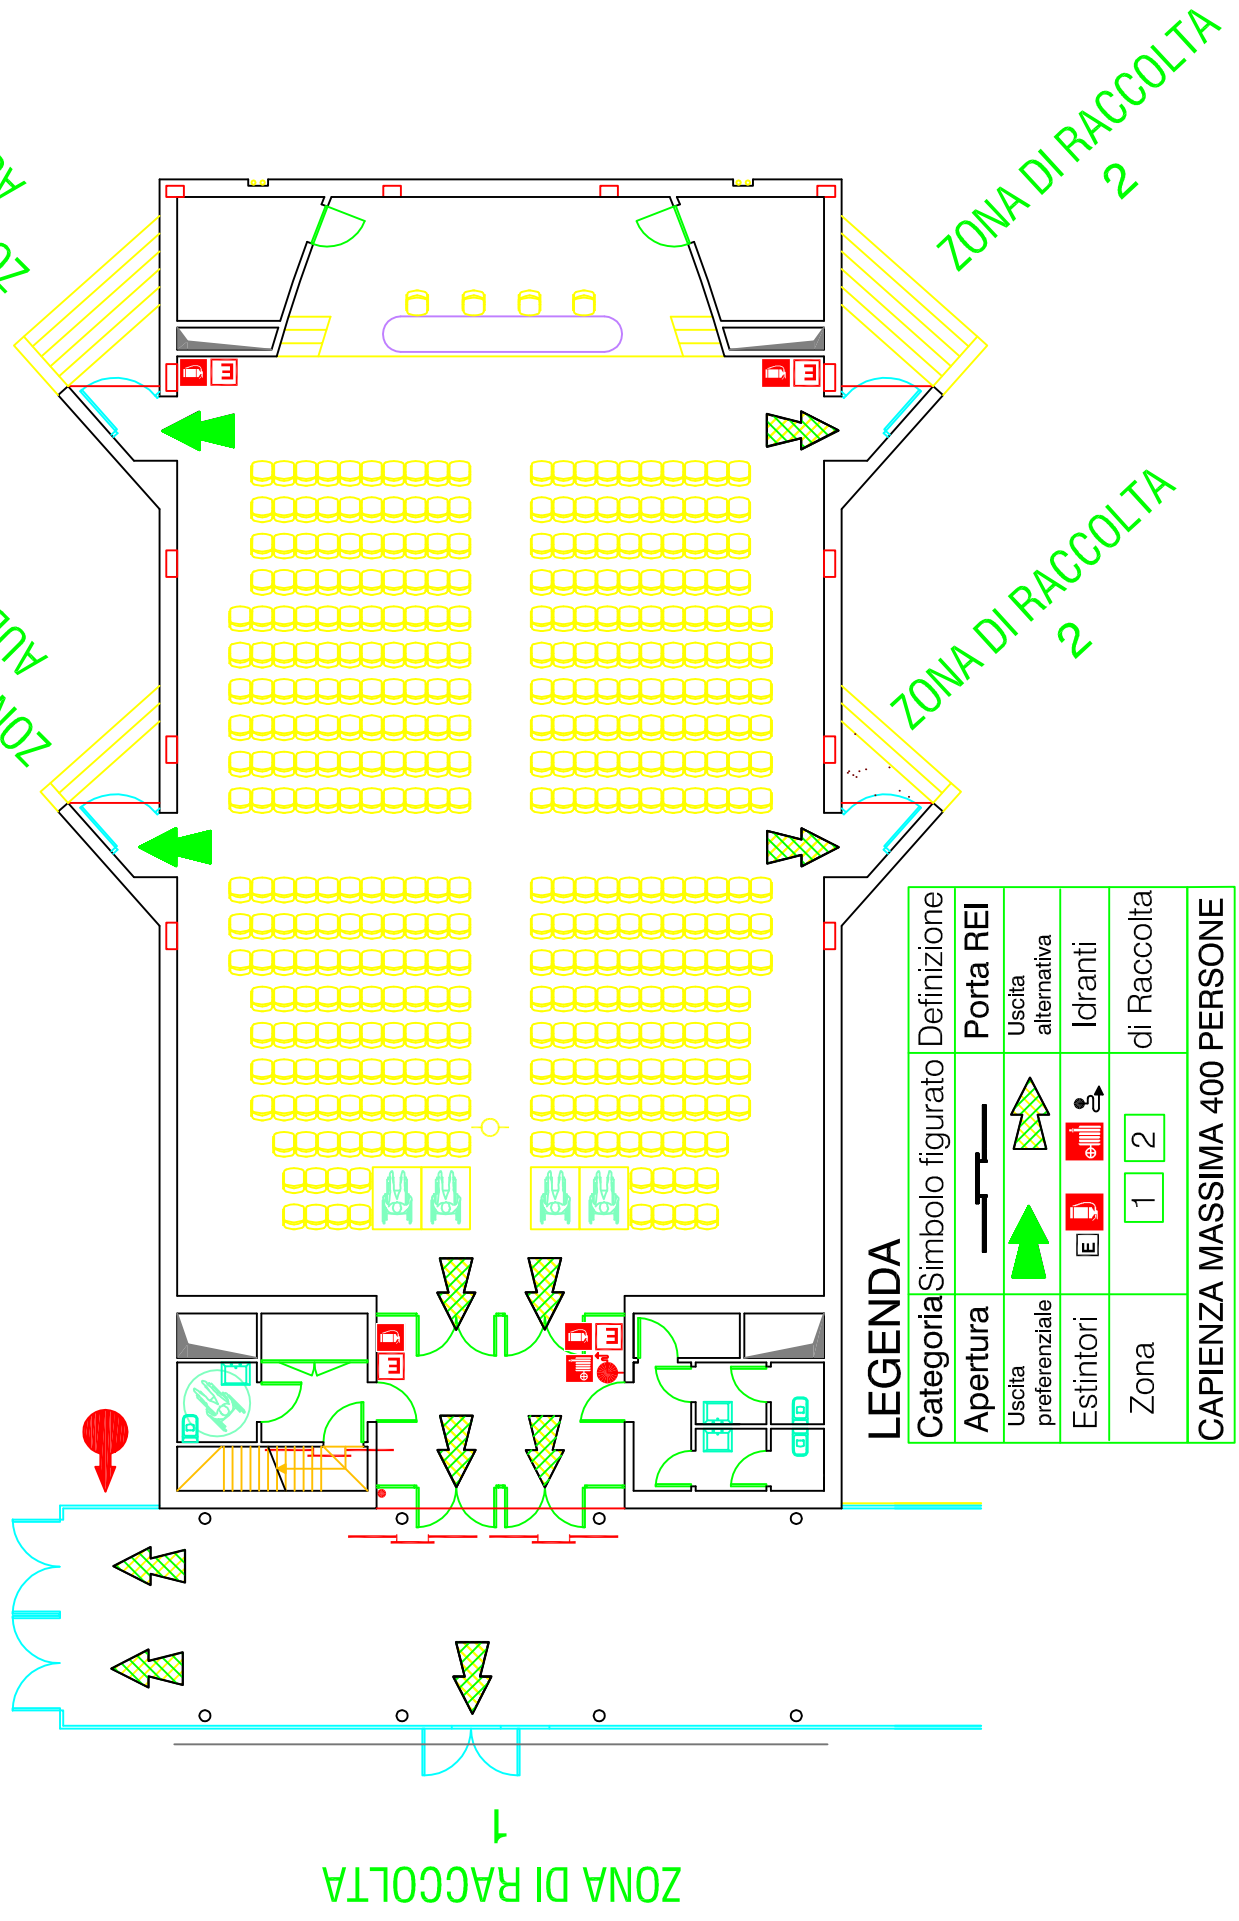

LEGENDA

Categoria	Simbolo figurato	Definizione
Apertura		Porta REI
Uscita preferenziale		Uscita alternativa
Estintori		Idranti
Zona	<input type="checkbox"/> 1 <input type="checkbox"/> 2	di Raccolta

CAPIENZA MASSIMA 400 PERSONE