


PIANO DI EVACUAZIONE PIANTA PIANO PRIMO FABBRICATO B

ZONA DI RACCOLTA

2

ZONA DI RACCOLTA

1

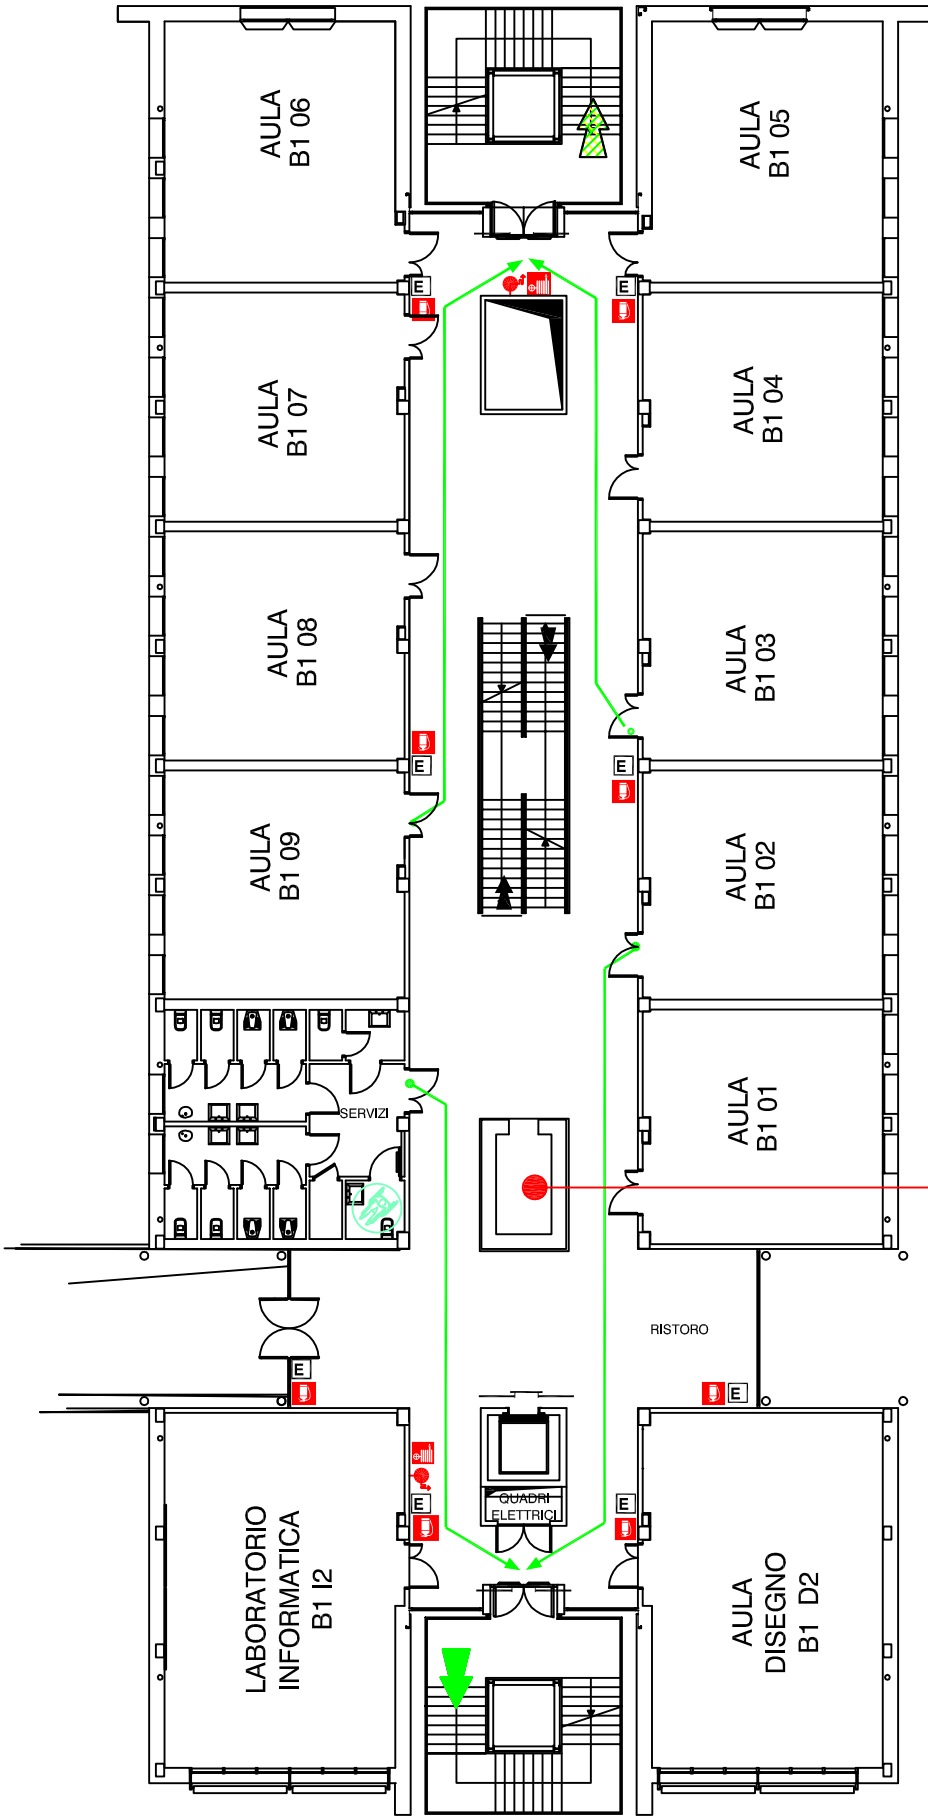

Categoria	Simbolo figurato	Definizione
Apertura		Porta REI
Uscita preferenziale		Uscita alternativa
Estintori		Estintori
Zona di Raccolta		di Raccolta

LEGENDA

Voi siete qui
Zona di Raccolta 2