


PIANO DI EVACUAZIONE PIANTA PIANO TERRA FABBRICATO D

**ZONA DI RACCOLTA
4**

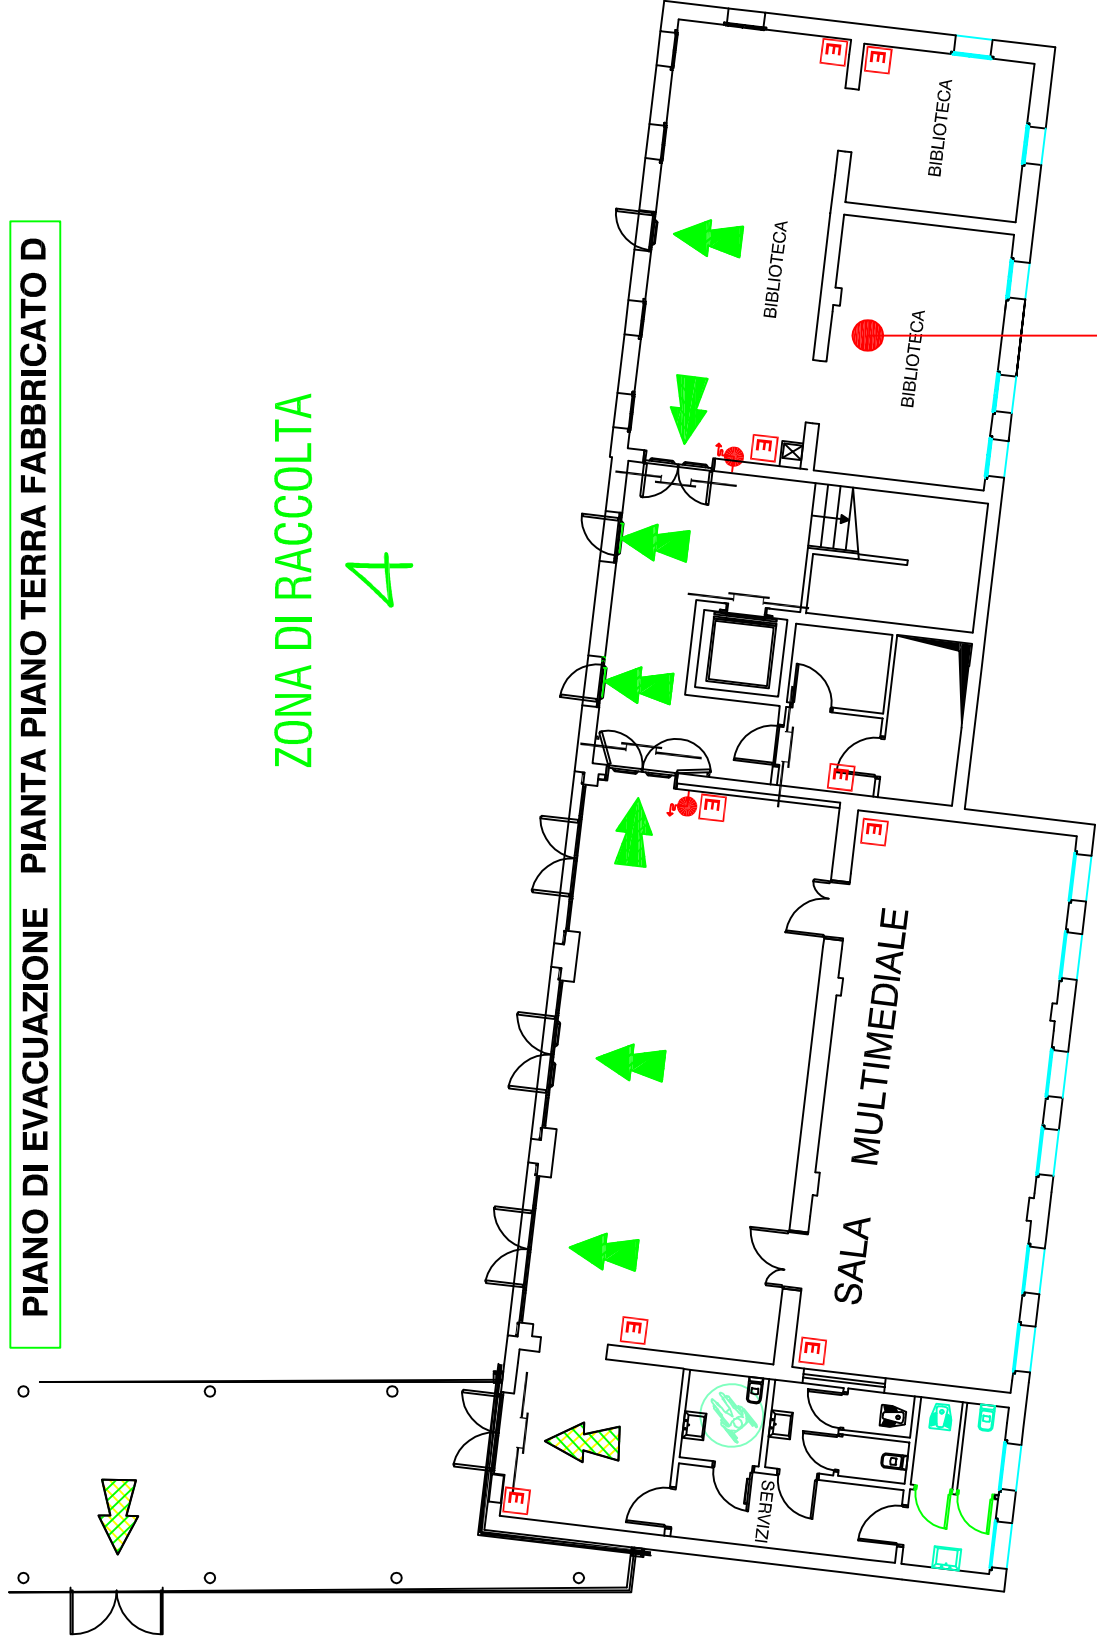

**Voi siete qui
Zona di Raccolta 4**

LEGENDA

Categoria	Simbolo figurato	Definizione
Apertura		Porta REI
Uscita preferenziale		Uscita alternativa
Estintori		Idranti
Zona		di Raccolta